


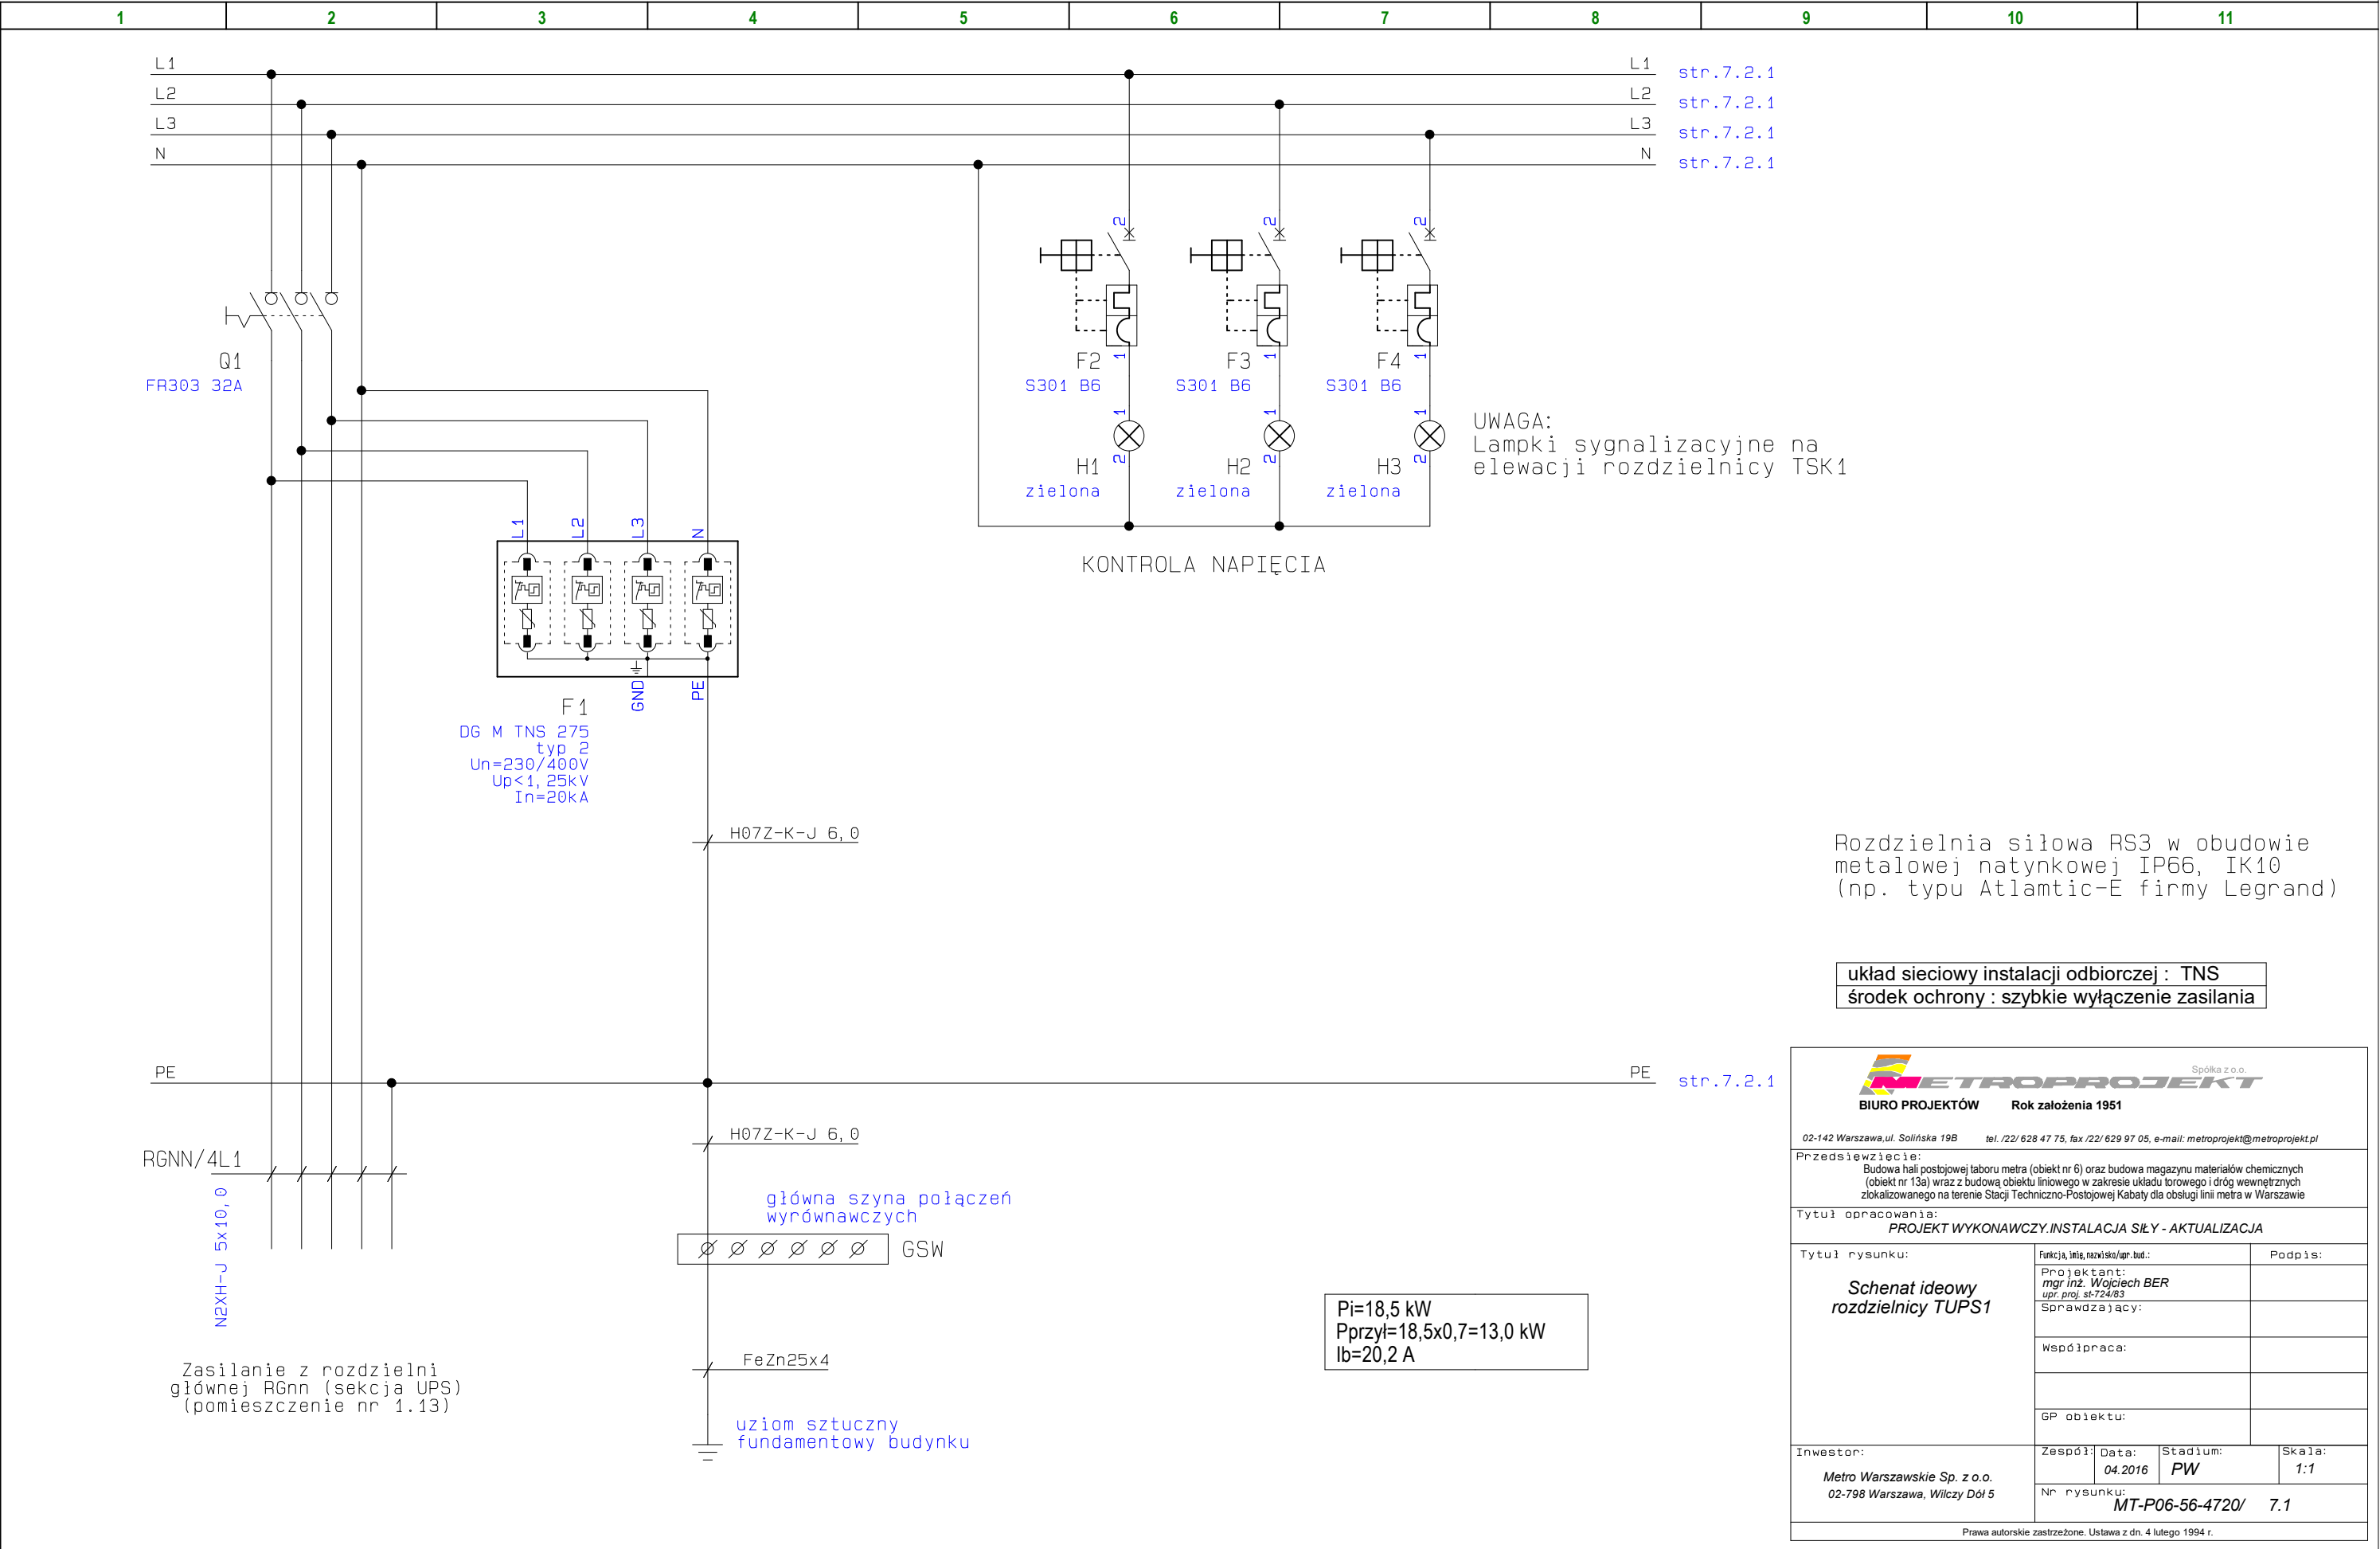

Rozdzielnia siłowa RS3 w obudowie metalowej natynkowej IP66, IK10 (np. typu Atlamtic-E firmy Legrand)

układ sieciowy instalacji odbiorczej : TNS
środek ochrony : szybkie wyłączenie zasilania

Spółka z o.o.

BIURO PROJEKTÓW

Rok założenia 1951

02-142 Warszawa, ul. Solińska 19B

tel. /22/ 628 47 75, fax /22/ 629 97 05, e-mail: metroprojekt@metroprojekt.pl

Przedsięwzięcie:

Budowa hali postojowej taboru metra (obiekt nr 6) oraz budowa magazynu materiałów chemicznych (obiekt nr 13a) wraz z budową obiektu liniowego w zakresie układu torowego i dróg wewnętrznych zlokalizowanego na terenie Stacji Techniczno-Postojowej Kabaty dla obsługi linii metra w Warszawie

Tytuł opracowania:

PROJEKT WYKONAWCZY.INSTALACJA SIŁY - AKTUALIZACJA

Tytuł rysunku:

Schenat ideowy rozdzielnic TUPS1

Funkcja, imię, nazwisko/upr.bud.:

Projektant:
mgr inż. Wojciech BER
upr. proj. st-724/83
Sprawdzający:

Podpis:

Współpraca:

GP obiektu:

Investor:

Metro Warszawskie Sp. z o.o.
02-798 Warszawa, Wilczy Dół 5

Zespół:

04.2016

Stadium:

PW


Skala:



1:1

Nr rysunku:

MT-P06-56-4720/ 7.1

Prawa autorskie zastrzeżone. Ustawa z dn. 4 lutego 1994 r.

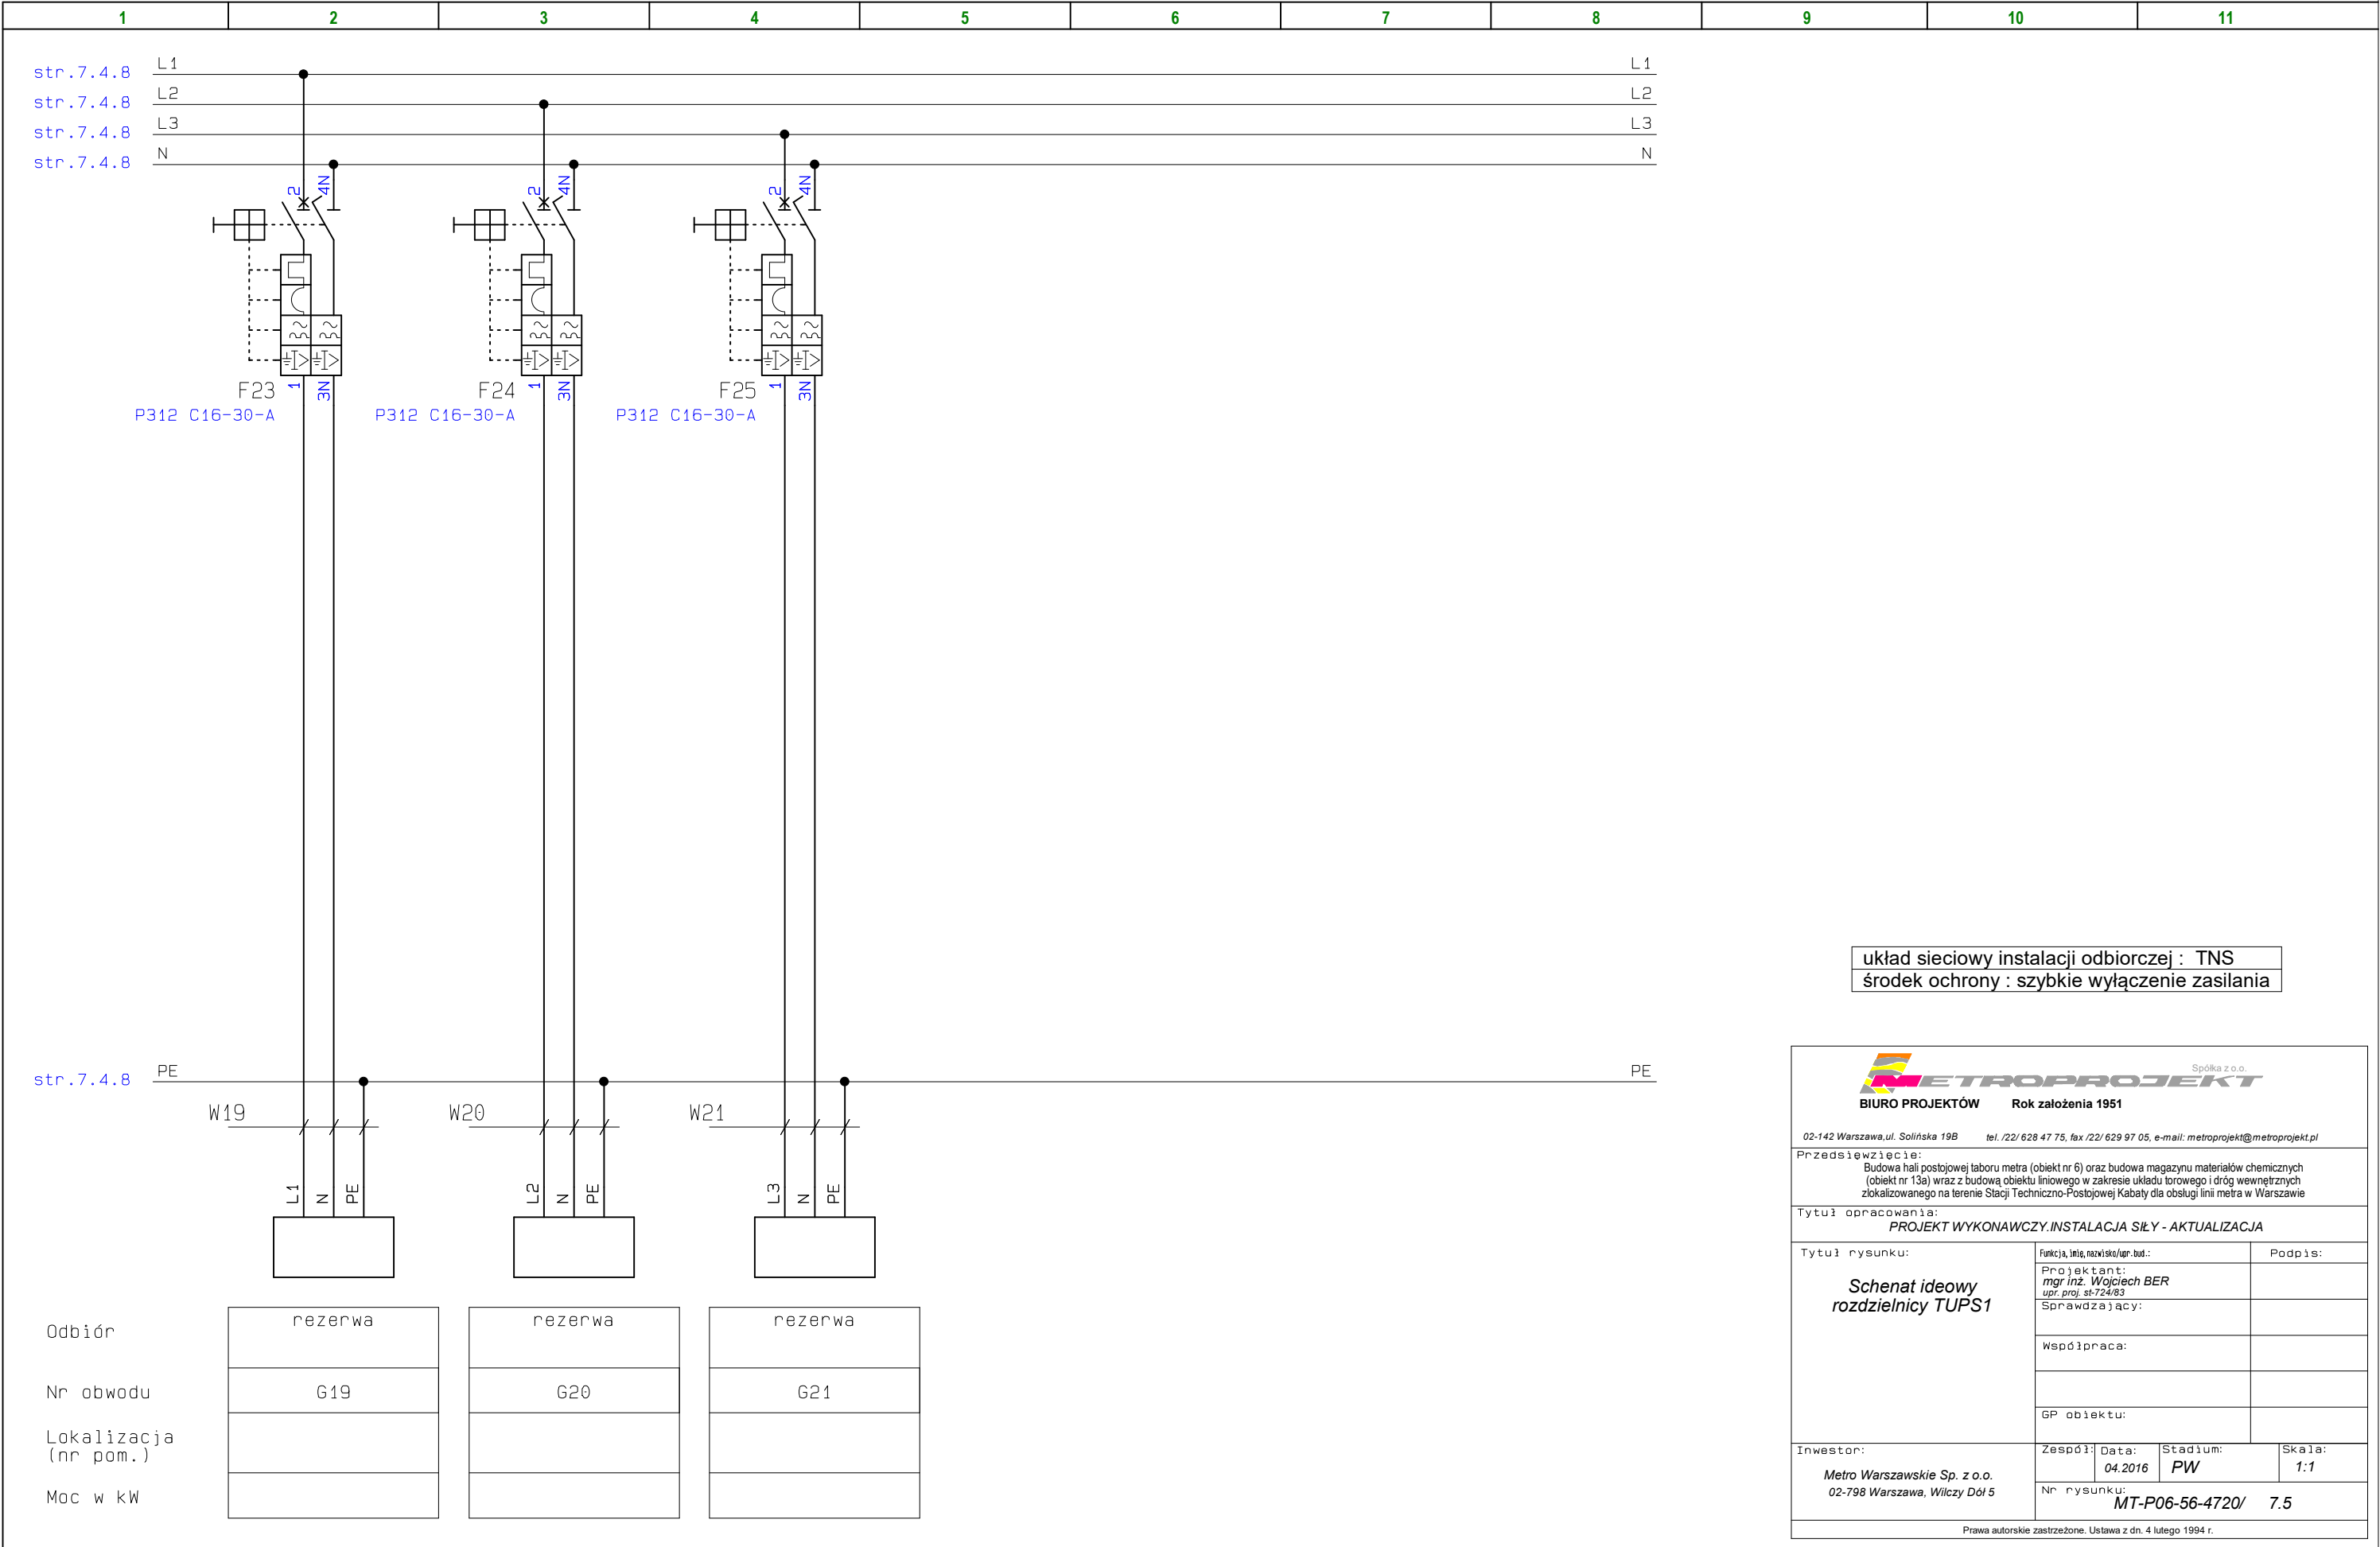

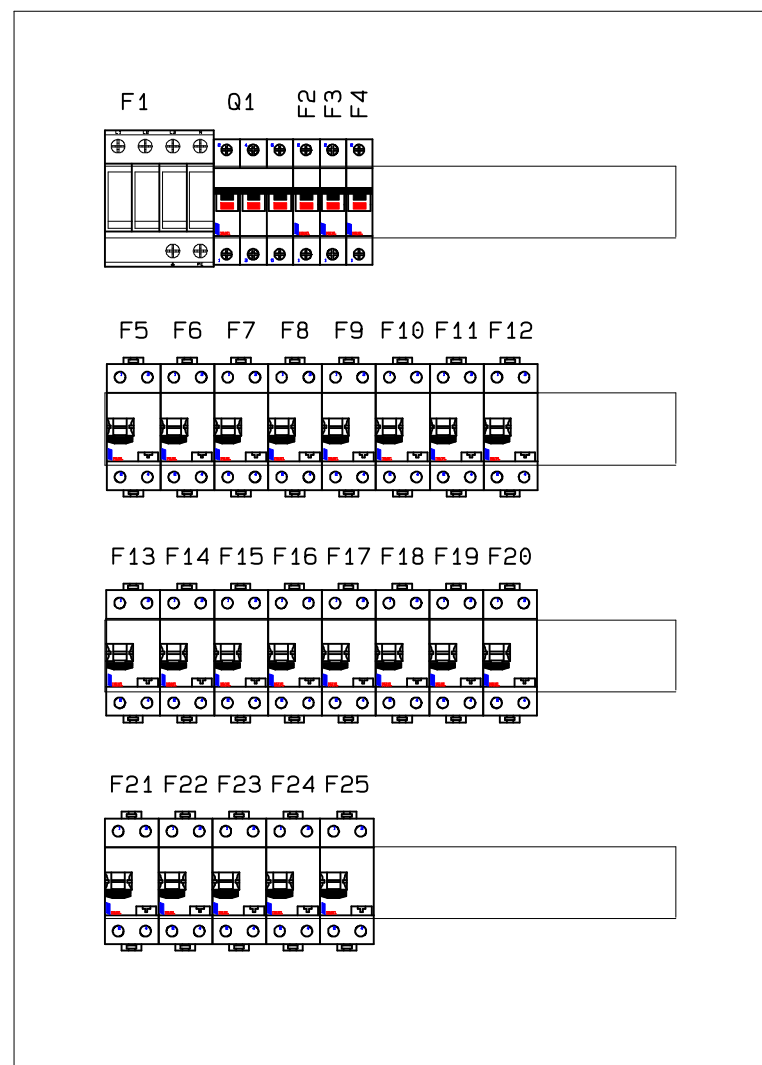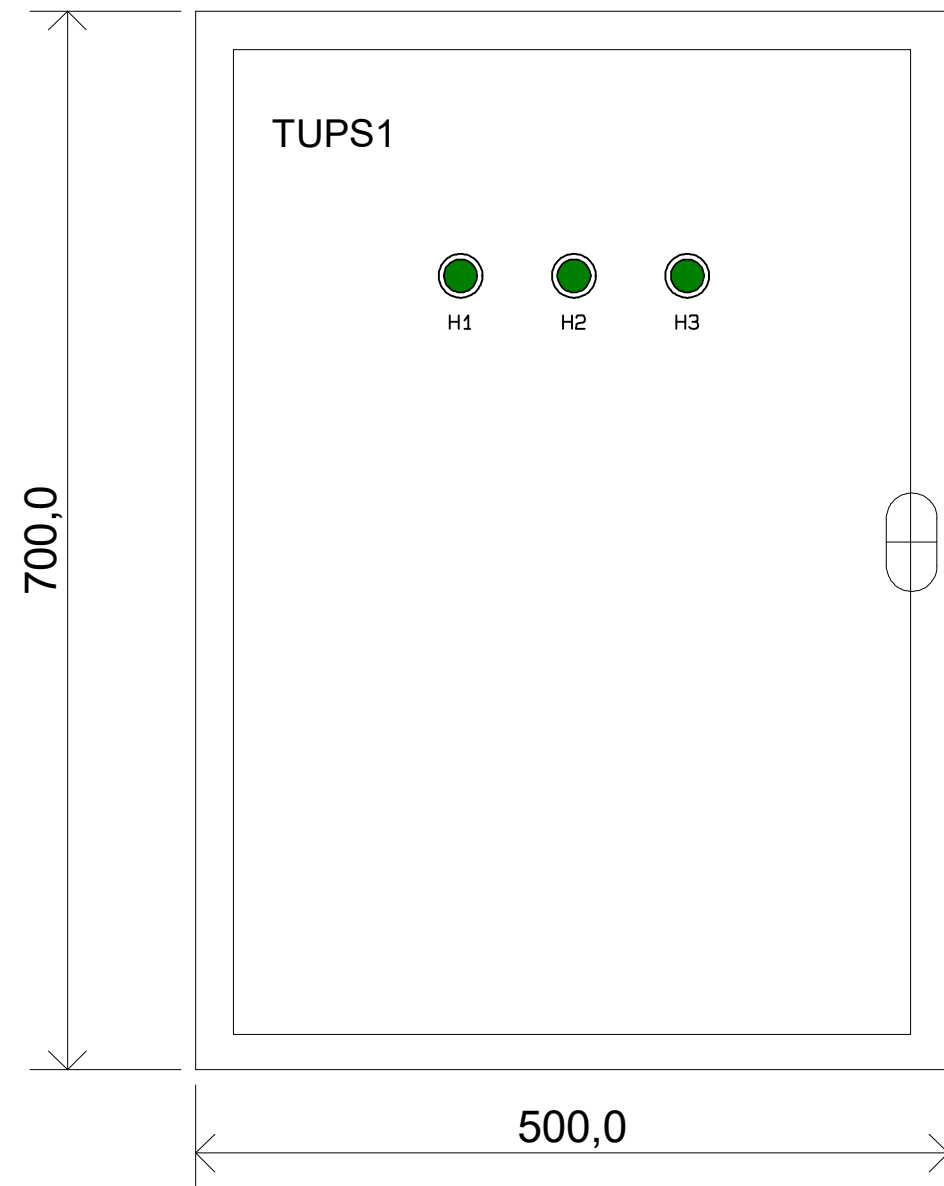

TABLICA ROZDZIELCZA TUPS1

Szafka metalowa o wymiarach zewnętrznych 700x500x250mm przystosowana do montażu aparatury modułowej (4x21 modułów), IP66, IK10 (np. typ ATLANTIC-E firmy LEGRAND). W rozdzielnicy należy pozostawić minimum 30% rezerwy.

 Spółka z o.o. BIURO PROJEKTÓW Rok założenia 1951				
02-142 Warszawa, ul. Solińska 19B tel. /22/ 628 47 75, fax /22/ 629 97 05, e-mail: metroprojekt@metroprojekt.pl				
Przedsięwzięcie: Budowa hali postojowej taboru metra (obiekt nr 6) oraz budowa magazynu materiałów chemicznych (obiekt nr 13a) wraz z budową obiektu liniowego w zakresie układu torowego i dróg wewnętrznych zlokalizowanego na terenie Stacji Techniczno-Postojowej Kabaty dla obsługi linii metra w Warszawie				
Tytuł opracowania: PROJEKT WYKONAWCZY.INSTALACJA SIŁY - AKTUALIZACJA				
Tytuł rysunku: ROZDZIELNICA TUPS1 <i>Widok</i>	Funkcja, imię, nazwisko/upr.bud.:		Podpis:	
	Projektant: <i>mgr inż. Wojciech BER</i> st-724/83			
	Sprawdzający:			
	Współpraca:			
	GP obiektu:			
Inwestor: <i>Metro Warszawskie Sp. z o.o.</i> 02-798 Warszawa, Wilczy Dół 5	Zespół:	Data:	Stadium:	Skala:
		<i>04.2016</i>	<i>PW</i>	<i>1:5</i>
Nr rysunku: MT-P06-56-4720/ 14				
Prawa autorskie zastrzeżone. Ustawa z dn. 4 lutego 1994 r.				